


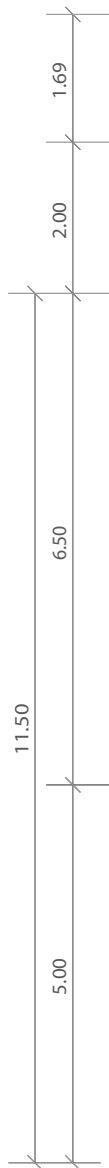

M 1:100





Planabweichungen bleiben vorbehalten!




Planabweichungen bleiben vorbehalten!


M 1:100

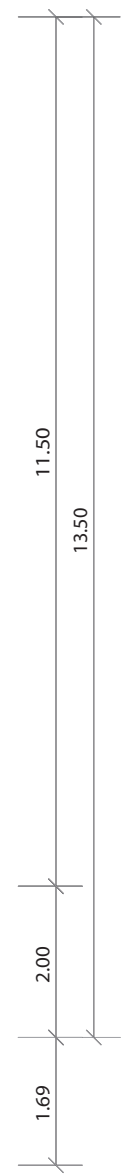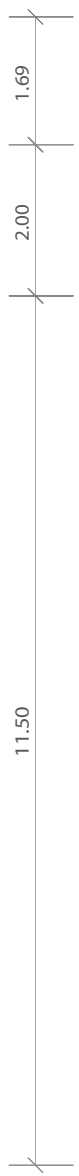

M 1:100

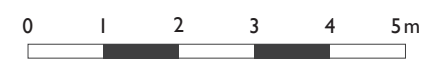

Planabweichungen bleiben vorbehalten!

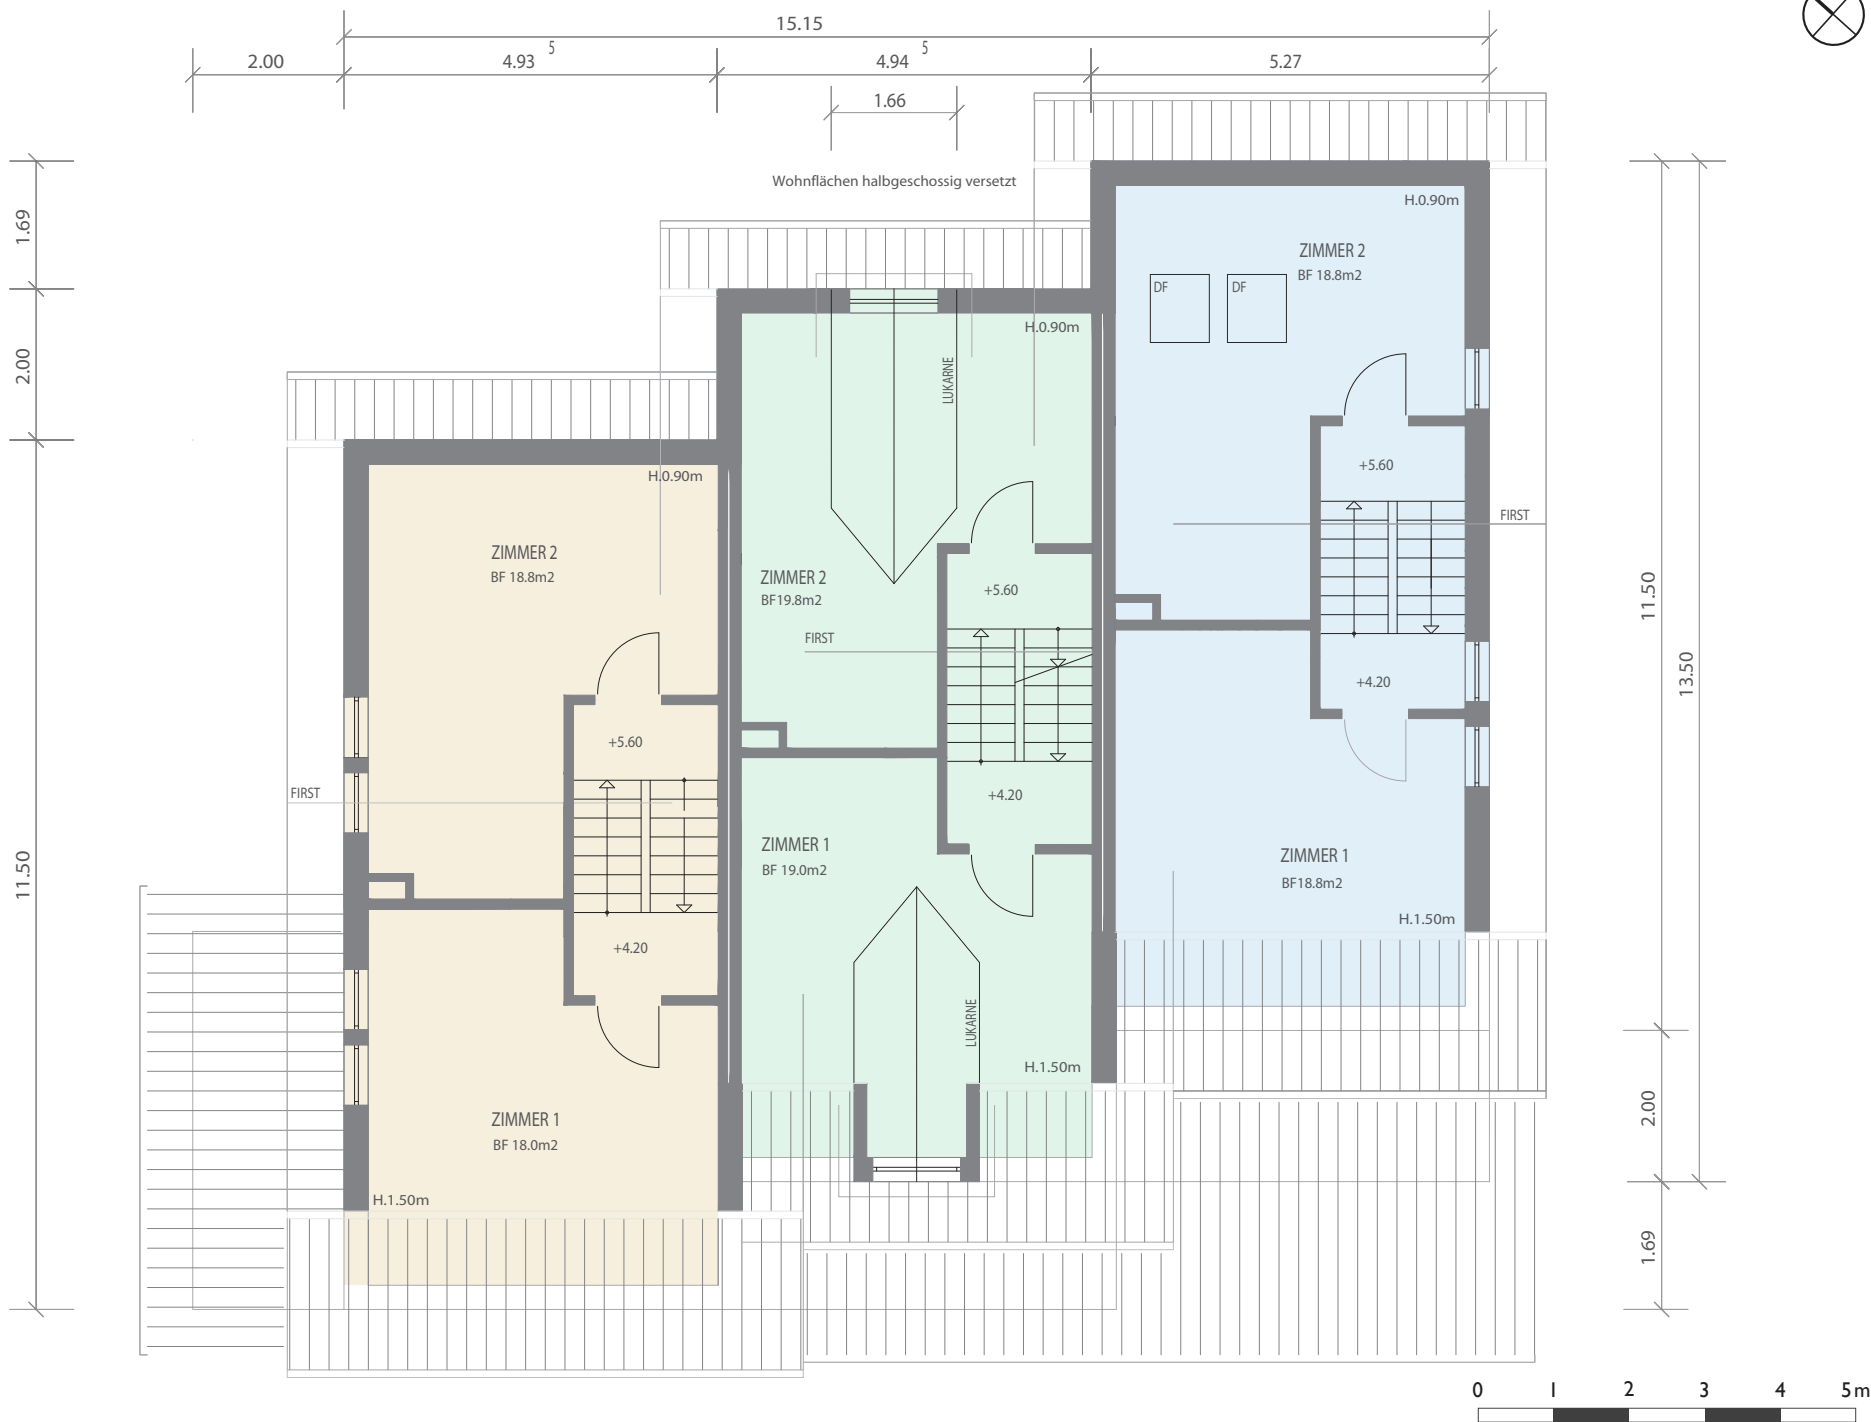

M 1:100

Planabweichungen bleiben vorbehalten!